


土砂災害警戒区域・土砂災害特別警戒区域 区域図

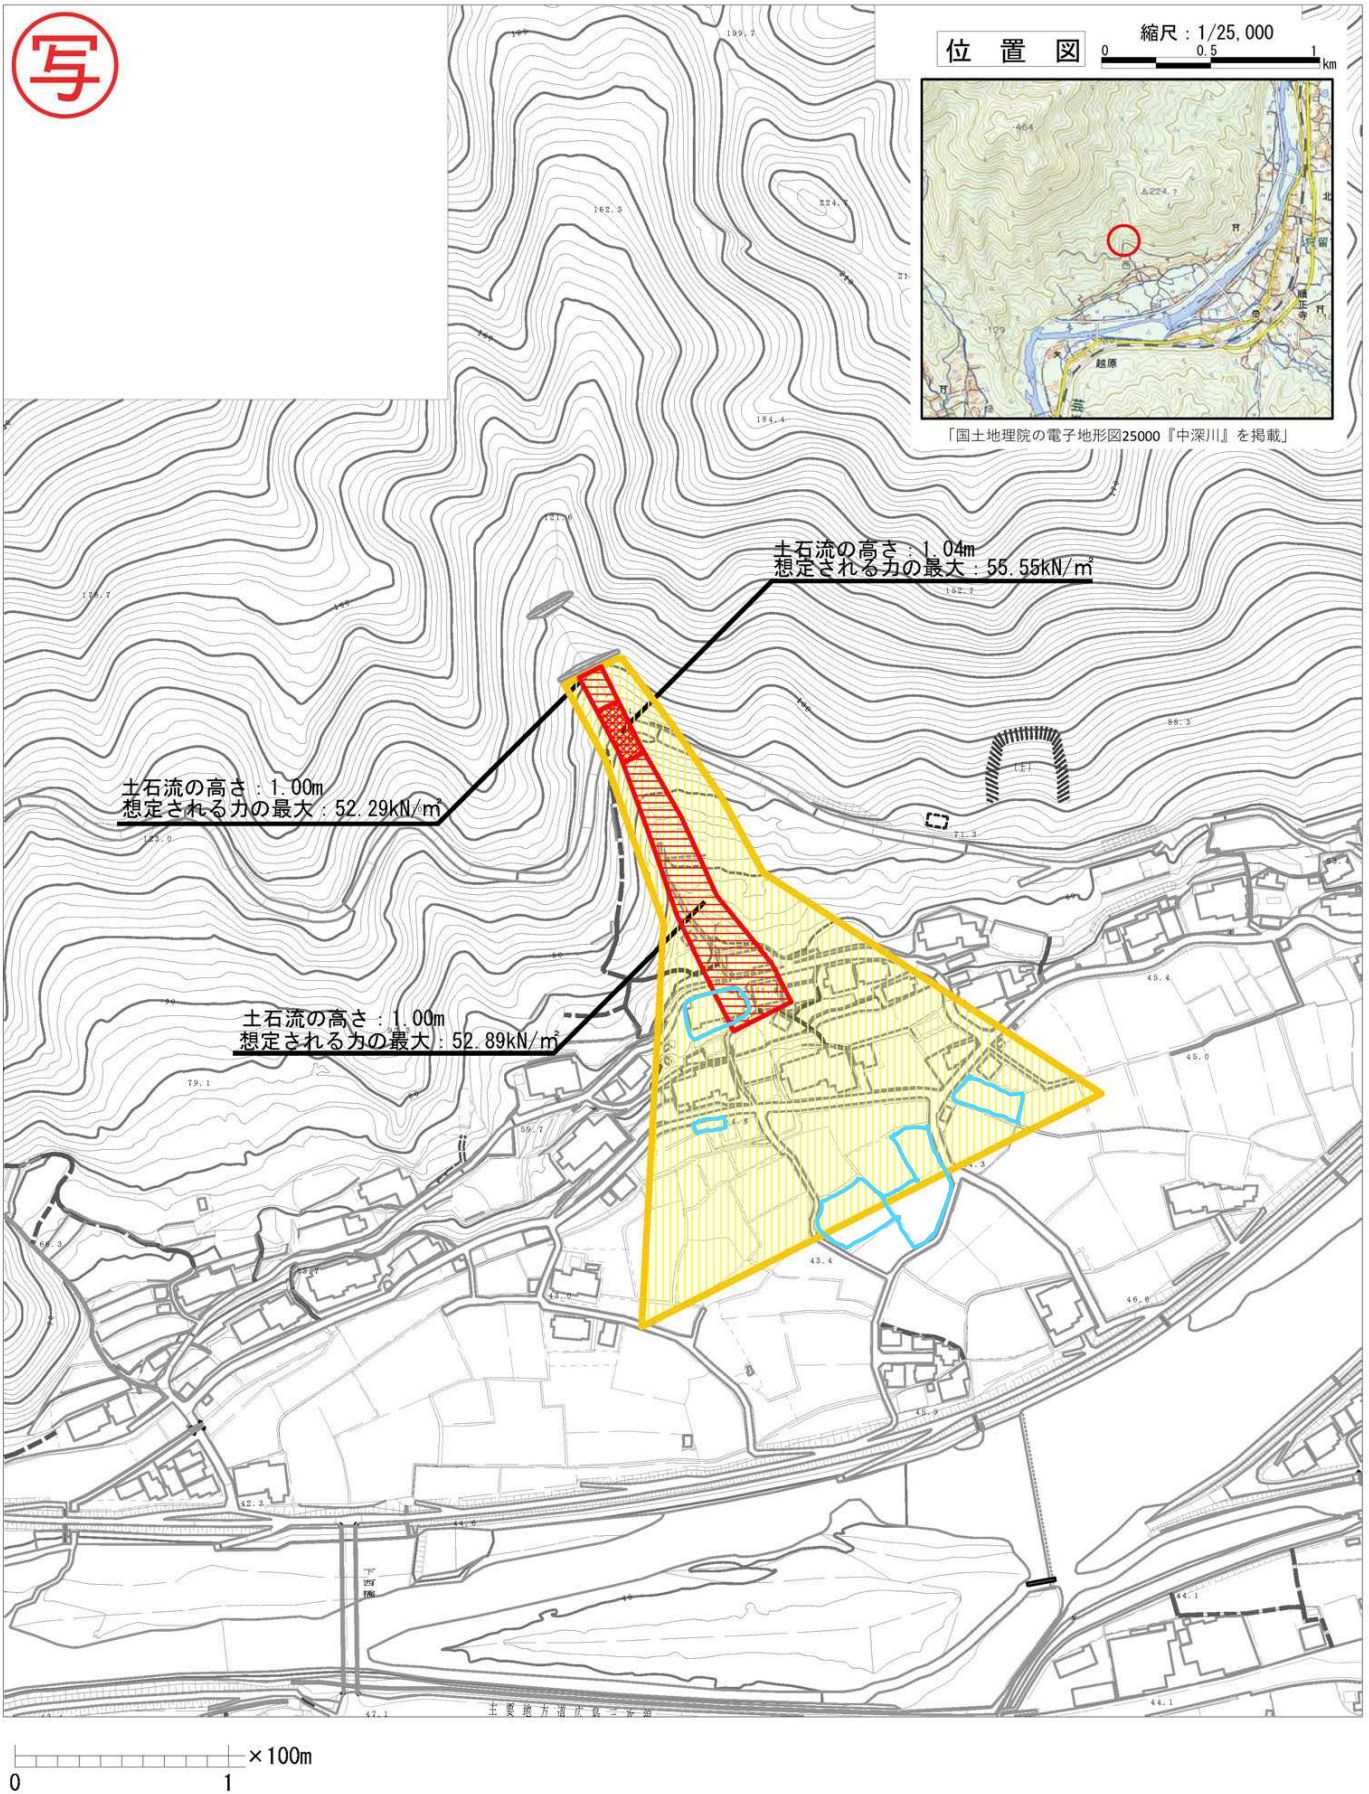

土砂災害警戒区域			N 縮尺 1:2,500	様式-1	平面図
土砂災害 特別警戒区域	土石流の 高さが1mを 超える区域	土石流により建築物に作用すると 予想される力が50kN/m ² を超える区域		自然現象の種類	土石流
	土石流の高さが1m以下の区域	土石流により建築物に作用すると 予想される力が50kN/m ² 以下の区域		箇所番号	I-1-9-395
	土石流の高さが1m以下の区域			箇所名	三篠川支川(395)
				所在地	広島市安佐北区狩留家町